
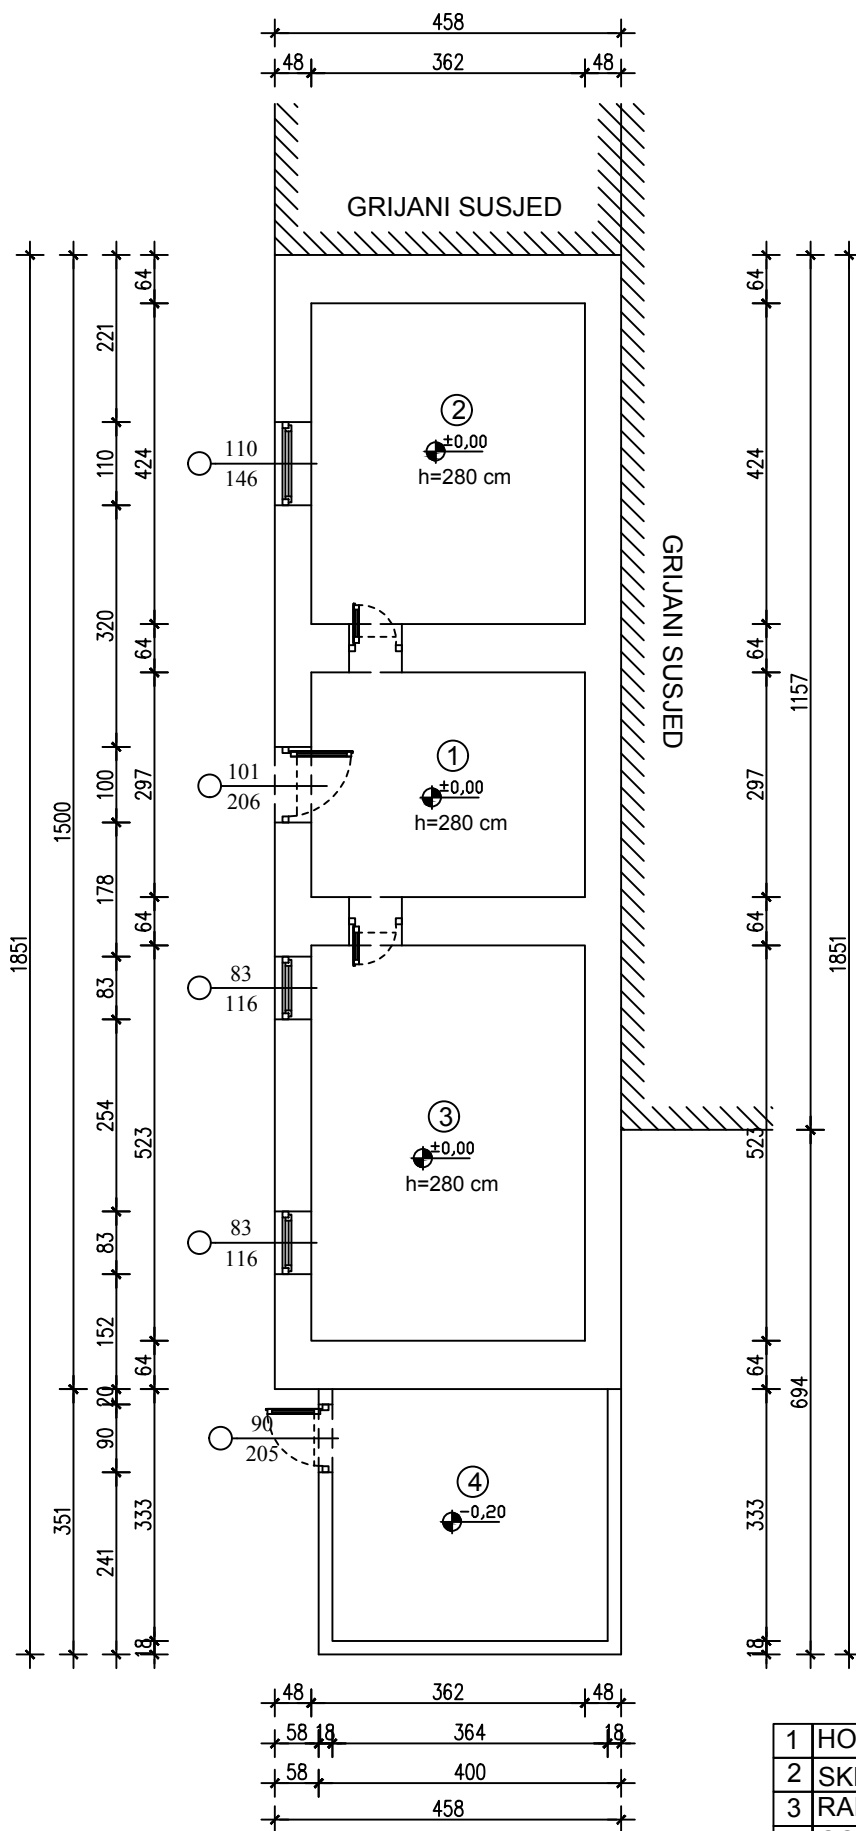


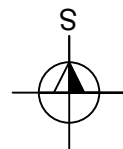

1	HODNIK	10,75 m ²
2	SKLADIŠTE	15,35 m ²
3	RADNI PROSTOR	18,93 m ²
4	OSTAVA (NEGRIJANI)	12,12 m ²
UKUPNO:		57,15 m ²

	Projektant: DRAŽEN LEKO, dipl.ing.građ.		SNIMAK POSTOJEĆEG STANJA TLOCRT PRIZEMLJA			
	Građevina: Poslovni prostor u prizemlju - dvorište Ilica 37, Zagreb	Lokacija: k.č. 3462, k.o. Grad Zagreb	Mjerilo: M 1:100	Datum: 10.2016.	T.D.: 546-16ec	stranica: 1
Investitor: DRŽAVNE NEKRETNOSTI d.o.o. Dežmanova ulica 6 Zagreb						